


Circuito Internazionale Motocross Città Di Mantova

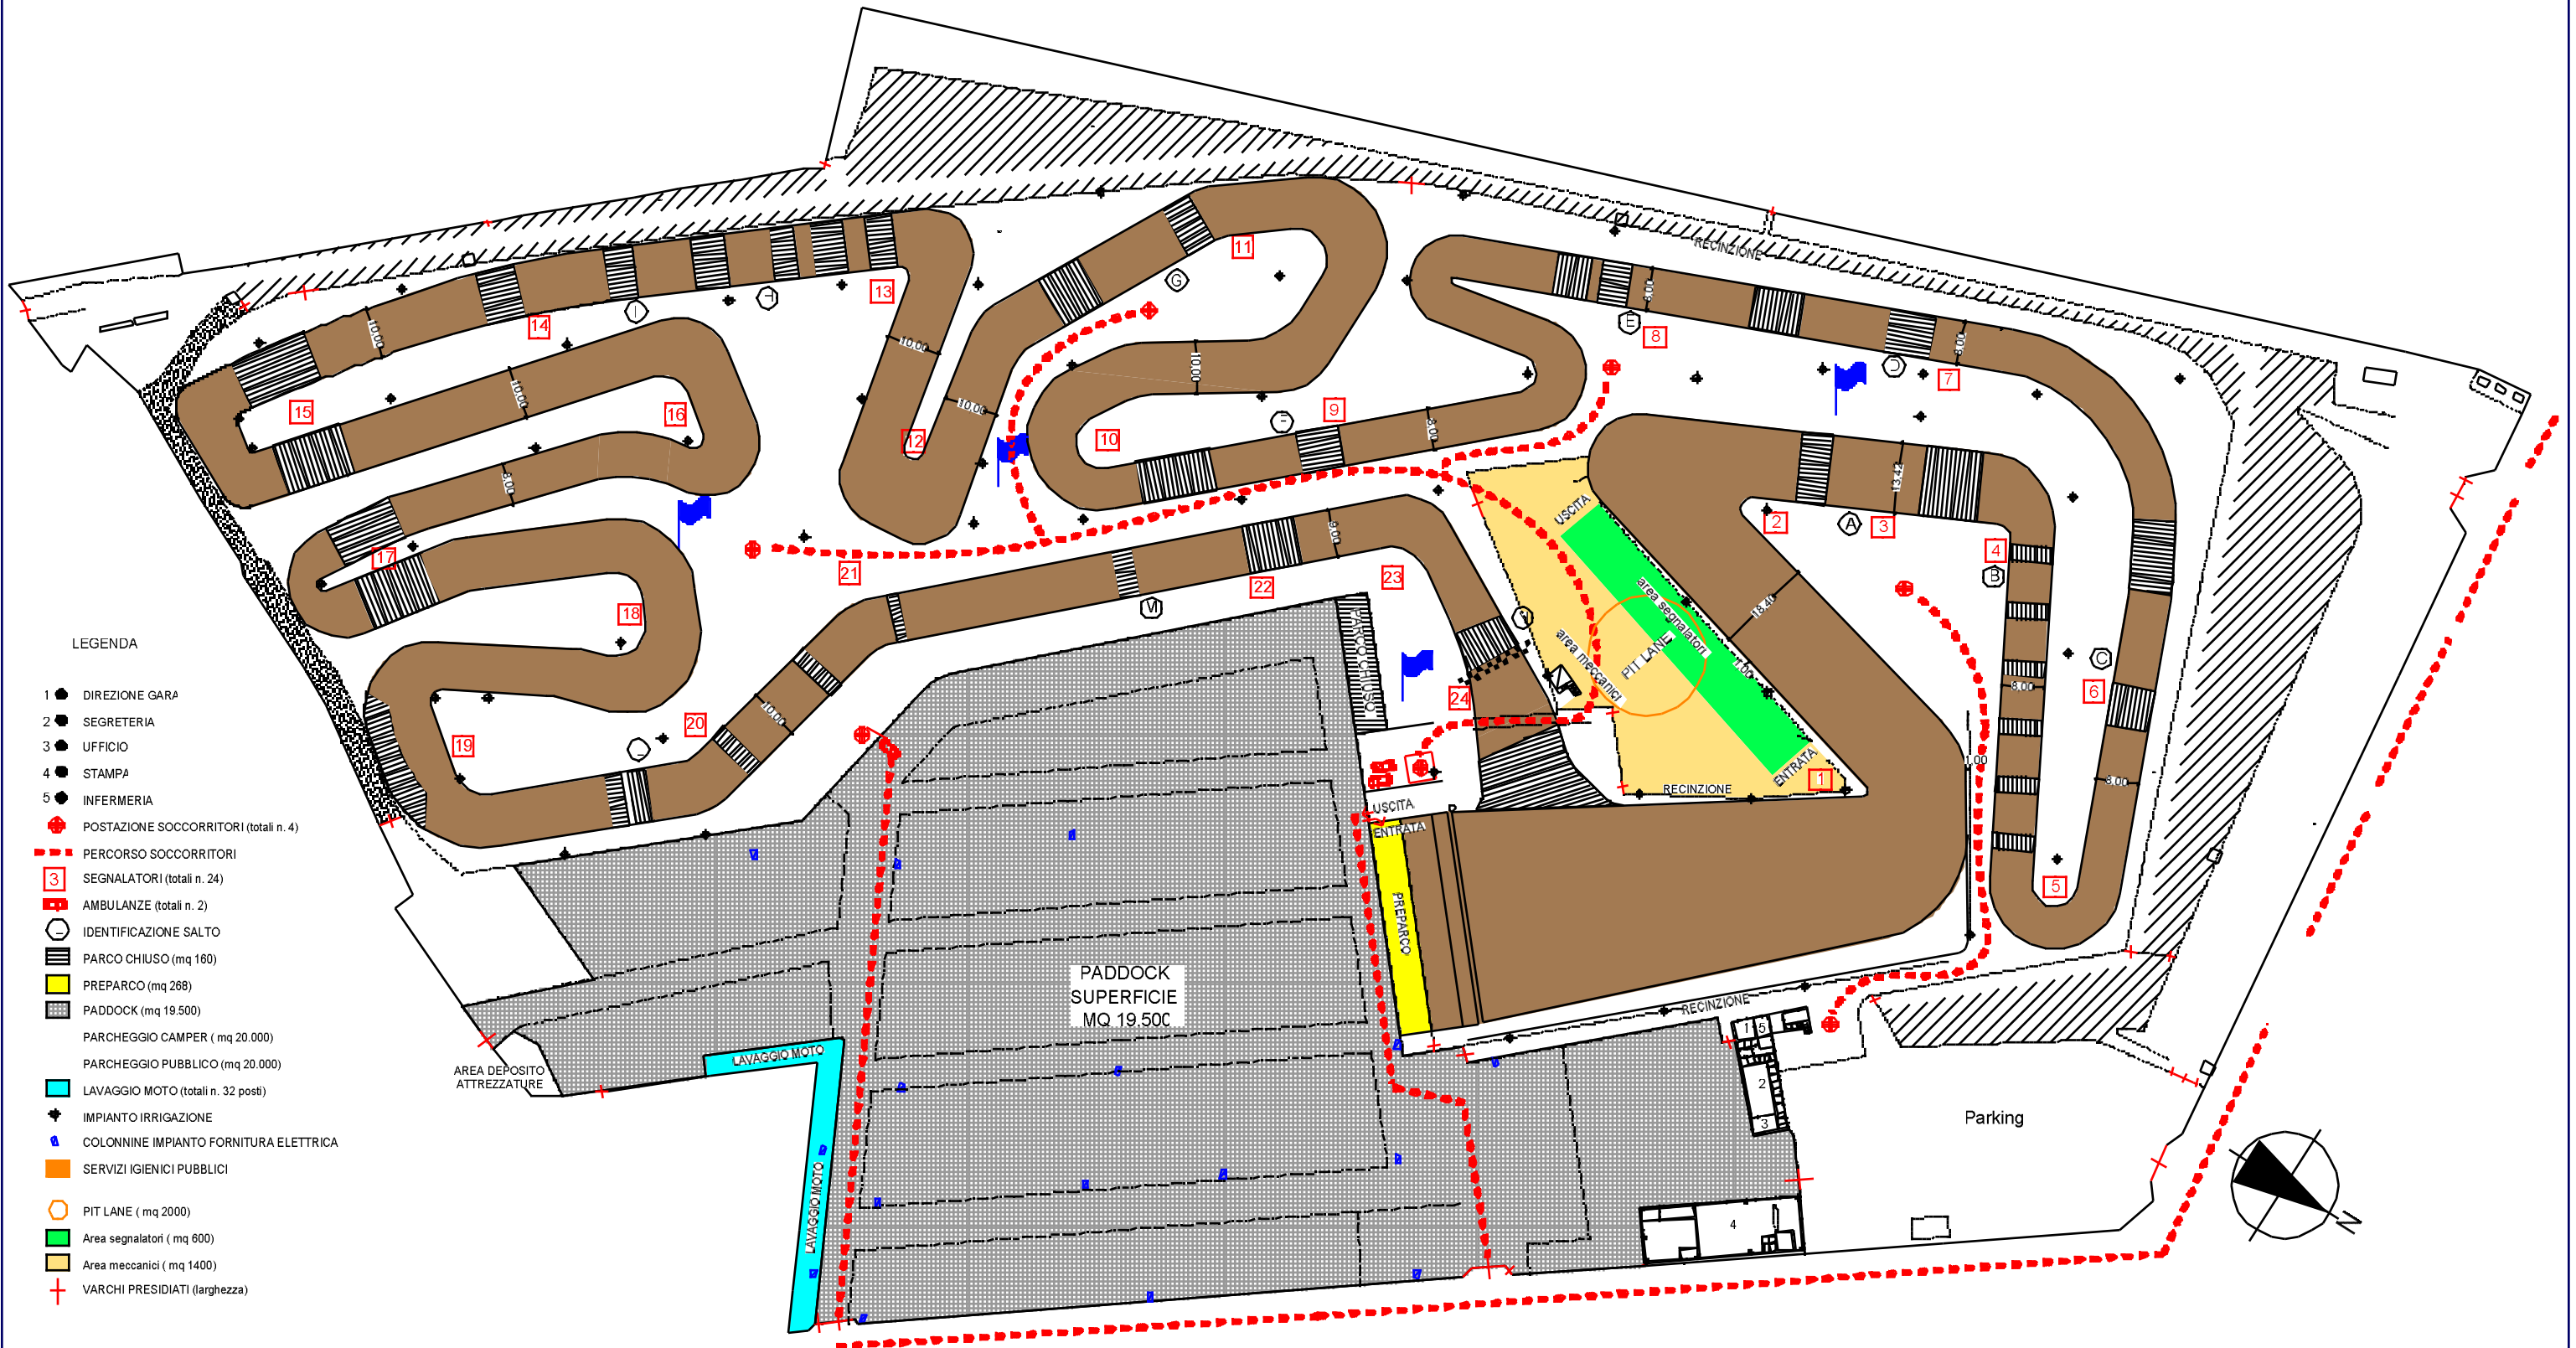

LEGENDA

- 1 ● DIREZIONE GARA
- 2 ● SEGRETERIA
- 3 ● UFFICIO
- 4 ● STAMPA
- 5 ● INFERMERIA
- POSTAZIONE SOCCORRITORI (totali n. 4)
- PERCORSO SOCCORRITORI
- 3 SEGNALATORI (totali n. 24)
- AMBULANZE (totali n. 2)
- IDENTIFICAZIONE SALTO
- ▨ PARCO CHIUSO (mq 160)
- ▨ PREPARCO (mq 268)
- ▨ Paddock (mq 19.500)
- ▨ PARCHEGGIO CAMPER (mq 20.000)
- ▨ PARCHEGGIO PUBBLICO (mq 20.000)
- ▨ LAVAGGIO MOTO (totali n. 32 posti)
- IMPIANTO IRRIGAZIONE
- COLONNINE IMPIANTO FORNITURA ELETTRICA
- SERVIZI IGIENICI PUBBLICI
- PIT LANE (mq 2000)
- ▨ Area segnalatori (mq 600)
- ▨ Area meccanici (mq 1400)
- ✚ VARCHI PRESIDATI (larghezza)

disegno scala 1 : 1200